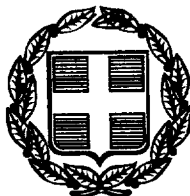

04006601309990008



ΕΦΗΜΕΡΙΣ ΤΗΣ ΚΥΒΕΡΝΗΣΕΩΣ

ΤΗΣ ΕΛΛΗΝΙΚΗΣ ΔΗΜΟΚΡΑΤΙΑΣ

ΤΕΥΧΟΣ ΤΕΤΑΡΤΟ — Αρ. Φύλλου 660

13 Σεπτεμβρίου 1999

ΠΕΡΙΕΧΟΜΕΝΑ

ΑΠΟΦΑΣΕΙΣ

ΑΠΟΦΑΣΕΙΣ

Αριθ. 2123 (1)

Καθορισμός χρήσης γης σε υπό παραχώρηση Δημόσια έκταση του Δήμου Δεσκάτης Ν. Γρεβενών.

Ο ΝΟΜΑΡΧΗΣ ΓΡΕΒΕΝΩΝ

Έχοντας υπόψη:

1. Το Ν 1512/11.1.1985 (ΦΕΚ 4 Α) για την τροποποίηση και συμπλήρωση πολεοδομικών διατάξεων κ.τ.λ. και ειδικότερα το άρθρο 3 παρ. 1 αυτού.

2. Το Ν 1337/12.3.1983 (ΦΕΚ 33Δ) για την επέκταση των πολεοδομικών σχεδίων κ.λ.π.

3. Το Ν 360/1976 για την χωροταξία και το περιβάλλον.

4. Το Ν 1032/1980 για την σύσταση του Υπουργείου Χ.Ο.Π.

5. Την Υ1β/2000/29.3.96 (ΦΕΚ 343Δ) απόφαση του Υπουργείου Υγείας Πρόνοιας και κοινωνικών Ασφαλίσεων για τους όρους ίδρυσης και λειτουργίας πτη-κτηνοτροφικών εγκ/σεων.

6. Την 83840/3591/12.12.86 απόφαση του Υπουργείου ΠΕ.ΧΩ.ΔΕ. για τις αποστάσεις των πτη-κτηνοτροφικών εγκ/σεων από πόλεις, χωριά, οικισμούς κ.τ.λ.

7. Την οικ 2135/18.8.99 εισήγηση του Τμήματος Πολεοδομίας και περιβάλλοντος της Νομαρχίας μας, αποφασίζουμε:

Καθορίζουμε ως χρήση γης για την υπό παραχώρηση σύμφωνα με το άρθρο 13 παρ. 2γ του Ν1734/87 «Βοσκότοποι και ρύθμιση ζητημάτων σχετικών με κτηνοτροφική αποκατάσταση κ.τ.λ.» δημόσια δασική έκταση 5.000 τ.μ. του Δήμου Δεσκάτης Ν. Γρεβενών και συγκεκριμένα για το με αριθμό 115α αγροτεμάχιο του αγροκτήματος «Διασελάκι» Δήμου Δεσκάτης την λειτουργία που εξυπηρετεί την εγκατάσταση κτηνοτροφικών εκμεταλλεύσεων.

Το τοπογραφικό διάγραμμα του αγροτεμαχίου που συντάχθηκε από την Τοπογραφική Υπηρεσία της Νομαρχιακής Αυτοδιοίκησης Γρεβενών αποτελεί αναπόσπαστο τμήμα της παρούσας.

Από τις διατάξεις της απόφασης αυτής δεν προκαλείται δαπάνη σε βάρος του κρατικού προϋπολογισμού ούτε σε βάρος του προϋπολογισμού του οικείου ΟΤΑ (Δήμος Δεσκάτης Ν. Γρεβενών).

Η απόφαση αυτή με το συνημμένο τοπογραφικό διάγραμμα να δημοσιευτεί στην εφημερίδα της Κυβερνήσεως.

Γρεβενά, 18 Αυγούστου 1999

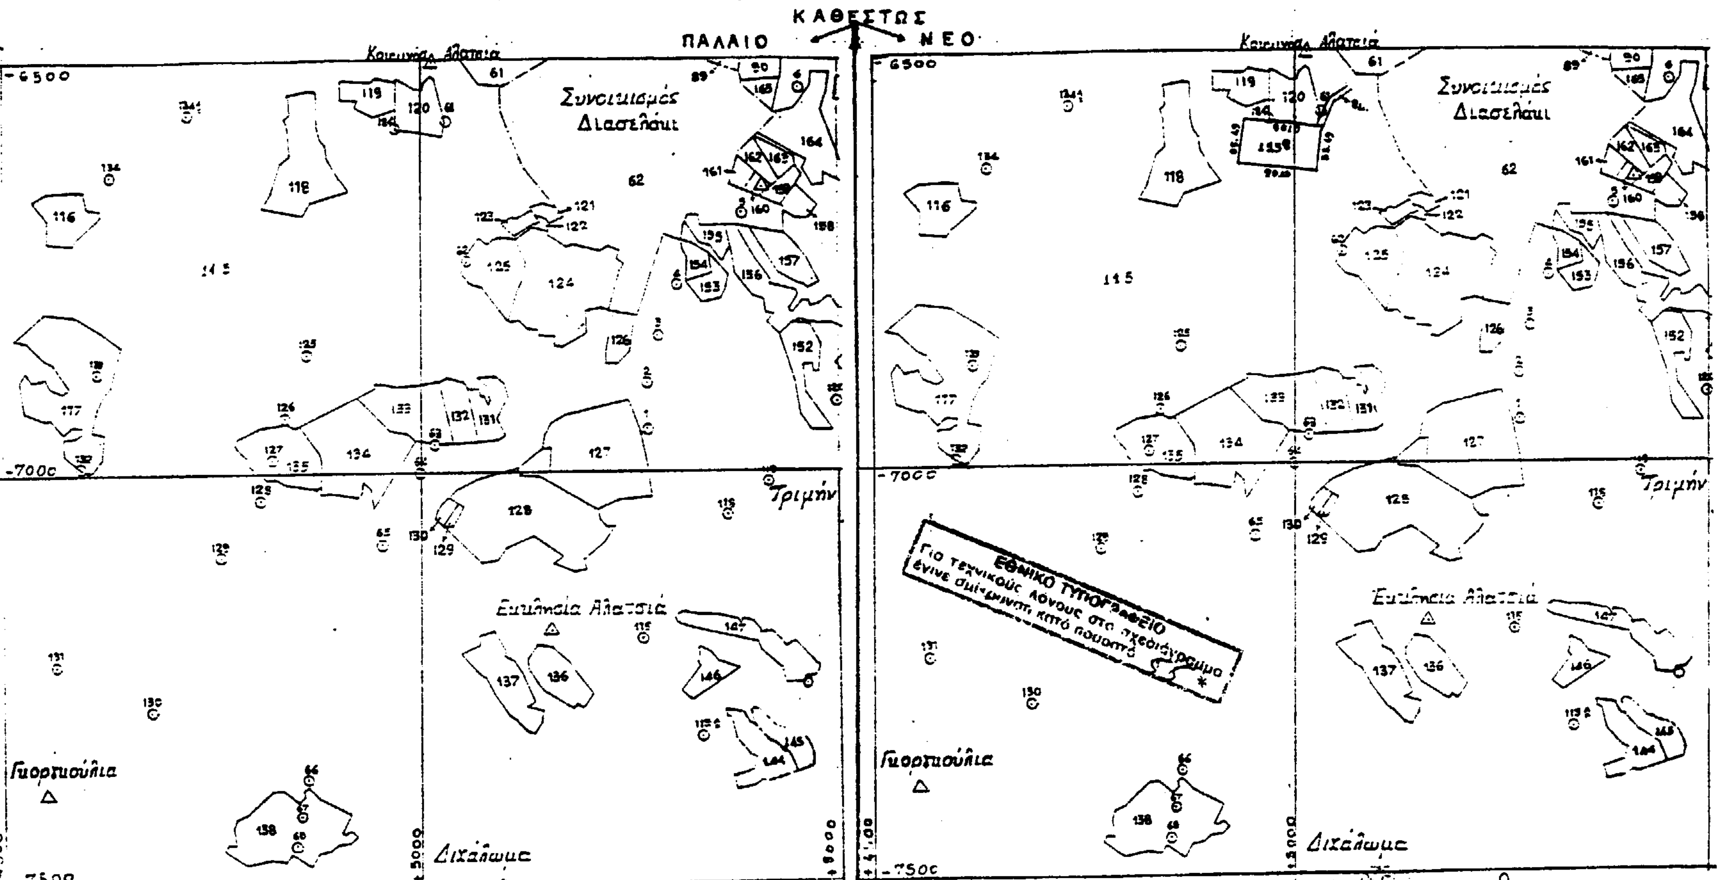
Ο Νομάρχης
ΑΝΤΩΝΗΣ ΠΕΤΣΑΣ

ΕΛΛΗΝΙΚΗ ΔΗΜΟΚΡΑΤΙΑ
ΝΟΜ/ΚΗ ΑΥΤΟΔ/ΣΗ ΓΡΕΒΕΝΩΝ
Δ/ΝΣΗ ΑΓΡΟΤΙΚΗΣ ΑΝΑΠΤΥΞΗΣ
ΤΜΗΜΑ ΤΟΠΟΓΡΑΦΙΑΣ

ΜΕΤΑΒΟΛΗ
ΤΟΠΟΓΡΑΦΙΚΟ ΔΙΑΓΡΑΜΜΑ ΣΤΑΥΛΙΚΗΣ ΕΓΚΑΤΑΣΤΑΣΗΣ
ΑΓΡ/ΤΟΣ ΔΙΑΣΕΛΑΚΙ ΝΟΜ. ΓΡΕΒΕΝΩΝ
ΔΙΑΝΟΜΗ ΕΤΟΥΣ 1964
ΚΛΙΜΑΚΑ 1:5000

L= 39° 57'
M= - 2° 03'

ΠΑΡΑΤΗΡΗΣΗ: Η σταυλική εγκατάσταση απέχει από τον συνοικισμό Διασελάκι 72 m



Συνοδεύει το με αρ. Πρωτ. 2123 / 18-3-94 έγγραφο του Τμήματος Παλαιοδασικής & Περιβάλλοντος της Ν.Α. Γρεβενών

Ο Προϊστάμενος Τμήματος
Αλέξανδρος Καπνατσούλης
με βαθμό Α

Αριθ. 07/7544 (2)

Επικύρωση καθορισμού οριογραμμής ρέματος στο Ν. Θεσσαλονίκης.

Ο ΝΟΜΑΡΧΗΣ ΘΕΣΣΑΛΟΝΙΚΗΣ

Έχοντας υπόψη:

1. Τις Διατάξεις του άρθρου 6 του Ν. 880/79 περί καθορισμού των οριογραμμών ρεμάτων.

2. Τις διατάξεις του Π.Δ. 183/9/5.6.86 για την μεταβίβαση αρμοδιοτήτων στους Νομάρχες.

3. Την με αριθμ. ΤΥ 07/6818/19.7.99 απόφαση της Δ.Τ.Υ.Ν.Θ. και το συνοδευτικό Τοπογραφικό Διάγραμμα με την οποία έγινε καθορισμός της οριογραμμής του ρέματος που βρίσκεται σε τμήμα αυτού και με στοιχεία ΑΒΓ & ΔΕ πλησίον του ΟΤ.Γ 533 της 38 πράξης Εφαρμογής Κοινότητας Πεύκων του Νομού Θεσσαλονίκης.

4. Το υπ' αριθ. 1849/99 έγγραφο της Κοινότητας Πεύκων.

5. Την υπ' αριθ.38 Πράξη Εφαρμογής Κοιν. Πεύκων, αποφασίζουμε:

Επικυρώνουμε το Τοπογραφικό Διάγραμμα που συνοδεύει την με αριθμό 07/6818/19.7.99 (σχετ. 07/6617) απόφαση της Δ.Τ.Υ.Ν.Θ. με την οποία καθορίζεται η οριογραμμή σε τμήμα του ρέματος που βρίσκεται στο ΟΤ Γ 533 της υπ' αριθ. 38 Πράξης Εφαρμογής Κοινότητας Πεύκων.

Η απόφαση αυτή να δημοσιευθεί στην Εφημερίδα της Κυβερνήσεως.

Θεσσαλονίκη, 5 Αυγούστου 1999

Ο Νομάρχης

ΚΩΝ/ΝΟΣ ΠΑΠΑΔΟΠΟΥΛΟΣ

ΚΟΙΝΟΤΗΤΑ ΠΕΥΚΩΝ. ΕΠΕΚΤΑΣΗ. ΘΕΣΣΑΛΟΝΙΚΗ.

-Ο.Τ. Γ.532 κ Γ.533.-

ΚΛΙΜΑΚΑ: 1:500

Για τεχνικούς λόγους στο σχεδιάγραμμα έγινε σμίκρυνση κατά ποσοστό 45 %

Γ.441
ΧΩΡΟΣ ΠΡΑΣΙΝΟΥ

Γ.446
ΧΩΡΟΣ ΠΡΑΣΙΝΟΥ

Γ.448
ΧΩΡΟΣ ΠΡΑΣΙΝΟΥ

Γ.534
ΧΩΡΟΣ ΠΡΑΣΙΝΟΥ

ΠΕΖΟΔΡΟΜΟΣ

Γ.532

P

01 Ε=2000.65 τ.μ.

02 Ε: 549.63 τ.μ.

Ο.Τ. Γ.533

03 Ε:2502.48 τ.μ.

ΟΔΟΣ ΠΡΟΣ ΠΕΥΚΑ

οριογραμμή ρέματος

Α Β Γ Δ

K512 K513

739200 739150 739100

137150 137200 137250 137300 137350

ΚΑΘΟΡΙΣΜΟΣ ΟΡΙΟΓΡΑΜΜΗΣ ΡΕΜΜΑΤΟΣ

Καθορίζεται η οριογραμμή του ρέμματος όπως ορίζεται με τα στοιχεία ΑΒΓ κ ΔΕ και σημειώνεται με κόκκινο χρώμα.

Θεσ/νίκη 1-7-99

Η ΣΥΝΤΑΞΑΣΑ ΤΗΝ ΟΡΙΟΓΡΑΜΜΗ

ΝΙΖΑΜΙΔΟΥ ΔΕΣΠΟΙΝΑ

ΝΟΜ. ΑΥΤΟΔ. ΘΕΣ/ΝΙΚΗΣ
Δ/ΝΣΗ ΤΕΧΝΙΚΩΝ ΥΠΗΡΕΣΙΩΝ
ΕΓΚΡΙΝΕΤΑΙ
Σύμφωνα με την ___/___ μας.
...ΠΡΟΪΣΤΑΜΕΝΟΣ Δ.Τ.Υ.Ν.Α.Θ.
... ΦΙΡΤΙΝΙΔΗΣ
Πολ. Μηχ/κός με Α' βαθμό

ΘΕΣΣΑΛΟΝΙΚΗ ΜΑΡΤΙΟΣ 1999

ΣΥΝΤΑΞΑΣ.

ΧΡΥΣΟΥΛΑ ΣΑΡΙΔΟΥ - ΙΩΑΚΕΙΜΙΔΟΥ
ΔΙΠΛΩΜ. ΑΓΡΟΝΟΜΟΣ & ΤΟΠΟΓΡΑΦΟΣ ΜΗΧΑΝΙΚΟΣ
ΑΡΙΣΤΟΤΕΛΕΙΟΥ ΠΑΝΕΠΙΣΤΗΜΙΟΥ ΘΕΣ/ΝΙΚΗΣ
ΜΕΛΟΣ ΤΕΕ ΑΡ. ΜΗΤΡΩΟΥ 40976
... ΤΗΛ. 237.288

Θεσ/νίκη 16/7/1999

ΘΕΩΡΗΘΗΚΕ

Ο προϊστάμενος
Τμ. Οικοπεδικών Χώρων
και Απαλλοτριώσεων

ΝΙΚΟΛΑΟΣ ΡΟΪΔΗΣ
Τοπογράφος Μηχανικός με Α/β.

Αριθ. Δ.Π. 3296 (3)

Καθορισμός ζώνης ανέγερσης βιοτεχνικών εγκαταστάσεων στον οικισμό Πάγου Ν. Σύρου.

Ο ΝΟΜΑΡΧΗΣ ΚΥΚΛΑΔΩΝ

Έχοντας υπόψη:

1. Τις διατάξεις του άρθρου 7 παρ. 3β του Π.Δ. 24.4.85 ΦΕΚ 181Δ, όπως τροποποιήθηκε και ισχύει σήμερα.

2. Την υπ' αρ. 191/99 Απόφαση του Διοικ. Συμβουλίου Άνω Σύρου με τα συνημμένα της.

3. Το υπ' αρ. 548/96 έγγραφο του Τμήματος Βιομηχανίας με θετική γνωμοδότηση για το θέμα.

4. Το υπ' αρ. 731/99 έγγραφο του Δήμου Άνω Σύρου με τα συνημμένα του.

5. Την υπ' αρ. ΟΙΚ 4535/9.7.86 Απόφαση Νομάρχη Κυκλάδων «Περί καθορισμού ορίων οικισμού Πάγου ν. Σύρου».

6. Την με αρ. πράξης 24η/Συν/σης 4ης/29.7.99, Γνωμοδότηση Συμβουλίου Χωροταξίας Οικισμού Περιβάλλοντος (Σ.Χ.Ο.Π.) Ν. Κυκλάδων, αποφασίζουμε:

Τον καθορισμό ζώνης για ανέγερση Βιοτεχνικών και Βιομηχανικών εγκαταστάσεων γύρω από τον οικισμό Πάγου ν. Σύρου, όπως αυτή φαίνεται στο συνημμένο χάρτη Γ.Υ.Σ. (1:5000), οριζόμενη από τα φυσικά όρια, όπως γνωμοδοτήθηκε από Σ.Χ.Ο.Π. κ' περιγράφεται από τους αριθμούς 1-14.

Από τις διατάξεις της παρούσας απόφασης δεν προκύπτει δαπάνη σε βάρος του κρατικού προϋπολογισμού, ούτε του προϋπολογισμού του Δήμου Άνω Σύρου.

Η ισχύς της παρούσης ισχύει από την δημοσίευση της στην Εφημερίδα της Κυβέρνησης.

Ερμούπολη, 17 Αυγούστου 1999

Ο Νομάρχης

ΠΑΝΑΓΙΩΤΗΣ ΡΗΓΑΣ

1) Αποστ. 100μ από ...
2) Κτίσμα
3)-4) Ρέμμα
5) Επαρχιακή οδ.
6-7) Αποστ. 200μ από οικ.
8-9) Αποστ. 130μ από ...
9-10-11) Ισοϋψή 120μ
11-12) Μονοπάτι
12-13) Ισοϋψή 100μ
13-14) Αποστ. 200μ από όριο οικισμού

ΘΕΩΡΗΘΗΚΕ

ΔΙΚΤΥΟΠΟΥΛΟΣ ΚΥΡΙΑΚΟΣ
ΠΟΛΙΤΙΚΟΣ ΜΗΧΑΝΙΚΟΣ

ΣΥΝΟΔΕΥΕΙ ... ΑΡΙΘ.
3226/13-8-98

ΕΘΝΙΚΟ ΤΥΠΟΓΡΑΦΕΙΟ
Για τεχνικούς λόγους στο σχεδιάγραμμα έγινε σμίκρυνση κατά ποσοστό ... *

ΚΑΘΟΡΙΣΜΟΣ
ΒΙΟΤΕΧΝΙΚΗΣ ΖΩΝΗΣ
ΟΙΚΙΣΜΟΥ ΠΑΓΟΥ - ΜΕΣΣΑΡΙΑΣ
Ν. ΣΥΡΟΥ

κλ 1:5000

ΕΠΑΡΧΙΑΚΗ ΟΔΟΣ
ΟΡΙΟ ΠΑΓΟΥ
ΠΑΓΟΣ
ΟΡΙΟ ΜΕΣΣΑΡΙΑΣ
ΜΕΣΣΑΡΙΑ
ΓΑΛΗΣΣΑ

Αριθ. 1990 (4)

Κήρυξη αναδασωτέας έκτασης 0.225 στρμ. στη θέση «Σπανοβασίλη» περιφέρειας Δήμου Βραχνέικων, Ν. Αχαΐας.

Ο ΓΕΝΙΚΟΣ ΓΡΑΜΜΑΤΕΑΣ ΠΕΡΙΦΕΡΕΙΑΣ
ΔΥΤΙΚΗΣ ΕΛΛΑΔΑΣ

Έχοντας υπόψη:

1. Το άρθρο 117 παρ. 3 του Συντάγματος της χώρας.

2. Τις διατάξεις του Ν.2503/97 «Διοίκηση, οργάνωση, στελέχωση της Περιφέρειας, ρύθμιση θεμάτων για την τοπική αυτοδιοίκηση και άλλες δ/ξεις».

3. Την αριθ. 186 Γ.Γ./30.6.1998 απόφαση Π.Δ.Ε. «Άσκηση αρμοδιοτήτων Γενικού Γραμματέα Περιφέρειας Δυτ. Ελλάδας επί θεμάτων ΔΑΣΙΚΩΝ και μεταβίβαση του δικαιώματος υπογραφής στους προϊσταμένους Υπηρεσιακών Μονάδων της Περιφέρειας».

4. Τις διατάξεις του Ν.998/1979 «Περί προστασίας των Δασών και των δασικών εκτάσεων» και συγκεκριμένα:

α) Του άρθρου 41 παρ. 1

β) Του άρθρου 38 παρ. 2

γ) Του άρθρου 70 παρ. 3 του Ν. 998/70 όπως συμπληρώθηκε με το Ν. 2040/92.

5. Τις σχετικές διαταγές του Υπουργείου Γεωργίας.

6. Την αριθ. 4523/20.7.1999 πρόταση του Δασαρχείου Πατρών «περί κηρύξεως αναδασωτέας έκτασης 0,225 στρεμ. στη θέση «Σπαναβασίλη» περιφερείας του Δήμου Βραχνέικων.

7. Τη θετική εισήγηση της Διεύθυνσης Δασών Αχαΐας, αποφασίζουμε:

Κηρύσσουμε αναδασωτέα, με σκοπό την αποκατάσταση με φυσική ή τεχνητή αναγέννηση της δασικής βλάστησης που καταστράφηκε από πυρκαγιά που έγινε στις 21.4.1999 και διαπιστώθηκε στις 1.6.1999, τη δημόσια δασική έκταση (δάσος αειφύλλων πλατυφύλλων) εμβαδού διακοσίων είκοσι πέντε τετρ. μέτρων (0,225 στρμ.) στη θέση «Σπανοβασίλη» περιφέρειας Δήμου Βραχνέικων και η οποία προσδιορίζεται από τα στοιχεία ΑΒΓΑ, όπως αυτά φαίνονται στο συνημμένο διάγραμμα, το οποίο αποτελεί αναπόσπαστο μέρος της απόφασης αυτής, και έχει όρια:

Ανατολικά: Αγροτική οδός

Δυτικά: Λωρίδα δασικής έκτασης ίδιας βλάστησης

Βόρεια: Ελαιόκτημα αγνώστου

Νότια: Αγροτική οδός

Η παρούσα ισχύει μετά τη δημοσίευση της στο Δήμο Βραχνέικων σύμφωνα με το άρθρο 37 του Ν. 3200/55.

Η απόφαση αυτή να δημοσιευθεί στην Εφημερίδα της Κυβέρνησης.

Πάτρα, 30 Ιουλίου 1999

Με εντολή Γενικού Γραμματέα Περιφέρειας
Ο Γενικός Διευθυντής
ΠΑΝΑΓΙΩΤΗΣ ΣΚΟΥΡΑΣ

ΑΠΟΣΠΑΣΜΑ ΧΑΡΤΗ

Δημοτικού Διαμερίσματος Βραχνεΐικων

Δήμου Βραχνεΐικων

Κλίμακα 1:20000

+ Θέση αναδασωτέας

Ανήκει στην με αριθμ. 1990/1999 απόφαση Περ Δυτ Ελλάδας.

ΤΟΠΟΓΡΑΦΙΚΟ ΔΙΑΓΡΑΜΜΑ

Δημόσιας δασικής έκτασης αειφύλλων πλατυφύλλων (πουρνάρια) που κάηκε στις 21-4-99 και διαπιστώθηκε στις 1-6-99 στη θέση Σπαναβαίικα περ. Βραχνεΐικων Δήμου Βραχνεΐικων που κηρύσσεται αναδασωτέα.

Κλίμακα 1:500.

Αναδασωτέα έκταση Α.Β.Γ.Α

Ε=0,225 στρ.

ΕΘΝΙΚΟ ΤΥΠΟΓΡΑΦΕΙΟ
Για τεχνικούς λόγους στο σχεδιάγραμμα έγινε σμίκρυνση κατά ποσοστό 66 *

Πάτρα 20-7-99
Η Συντάκτρια

Μαρία Βούλγαρη
Δασοπόνος

Πάτρα 20-7-99

Πάτρα 30-7-99
Ε.Γ.Γ. Π.Δ.Ε
Ο Γενικός Διευθυντής Περιφέρειας

ΠΑΝΑΓΙΩΤΗΣ ΣΚΟΥΡΑΣ